


MIEJSCOWY PLAN ZAGOSPODAROWANIA PRZESTRZENNEGO W CZĘŚCI OBREBÓW EWIDENCYJNYCH: MNIN, CZERWONA WOLA I PIJANÓW W GMINIE SŁUPIA KONECKA


PRZEZNACZENIE I ZASADY ZAGOSPODAROWANIA TERENU

ZALĄCZNIK NR 1(B) DO UCHWAŁY NR
RADY GMINY SŁUPIA KONECKA z dnia

SKALA 1:1 000

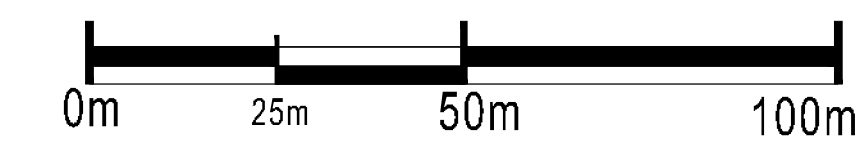

SOŁECTWO CZERWONA WOLA

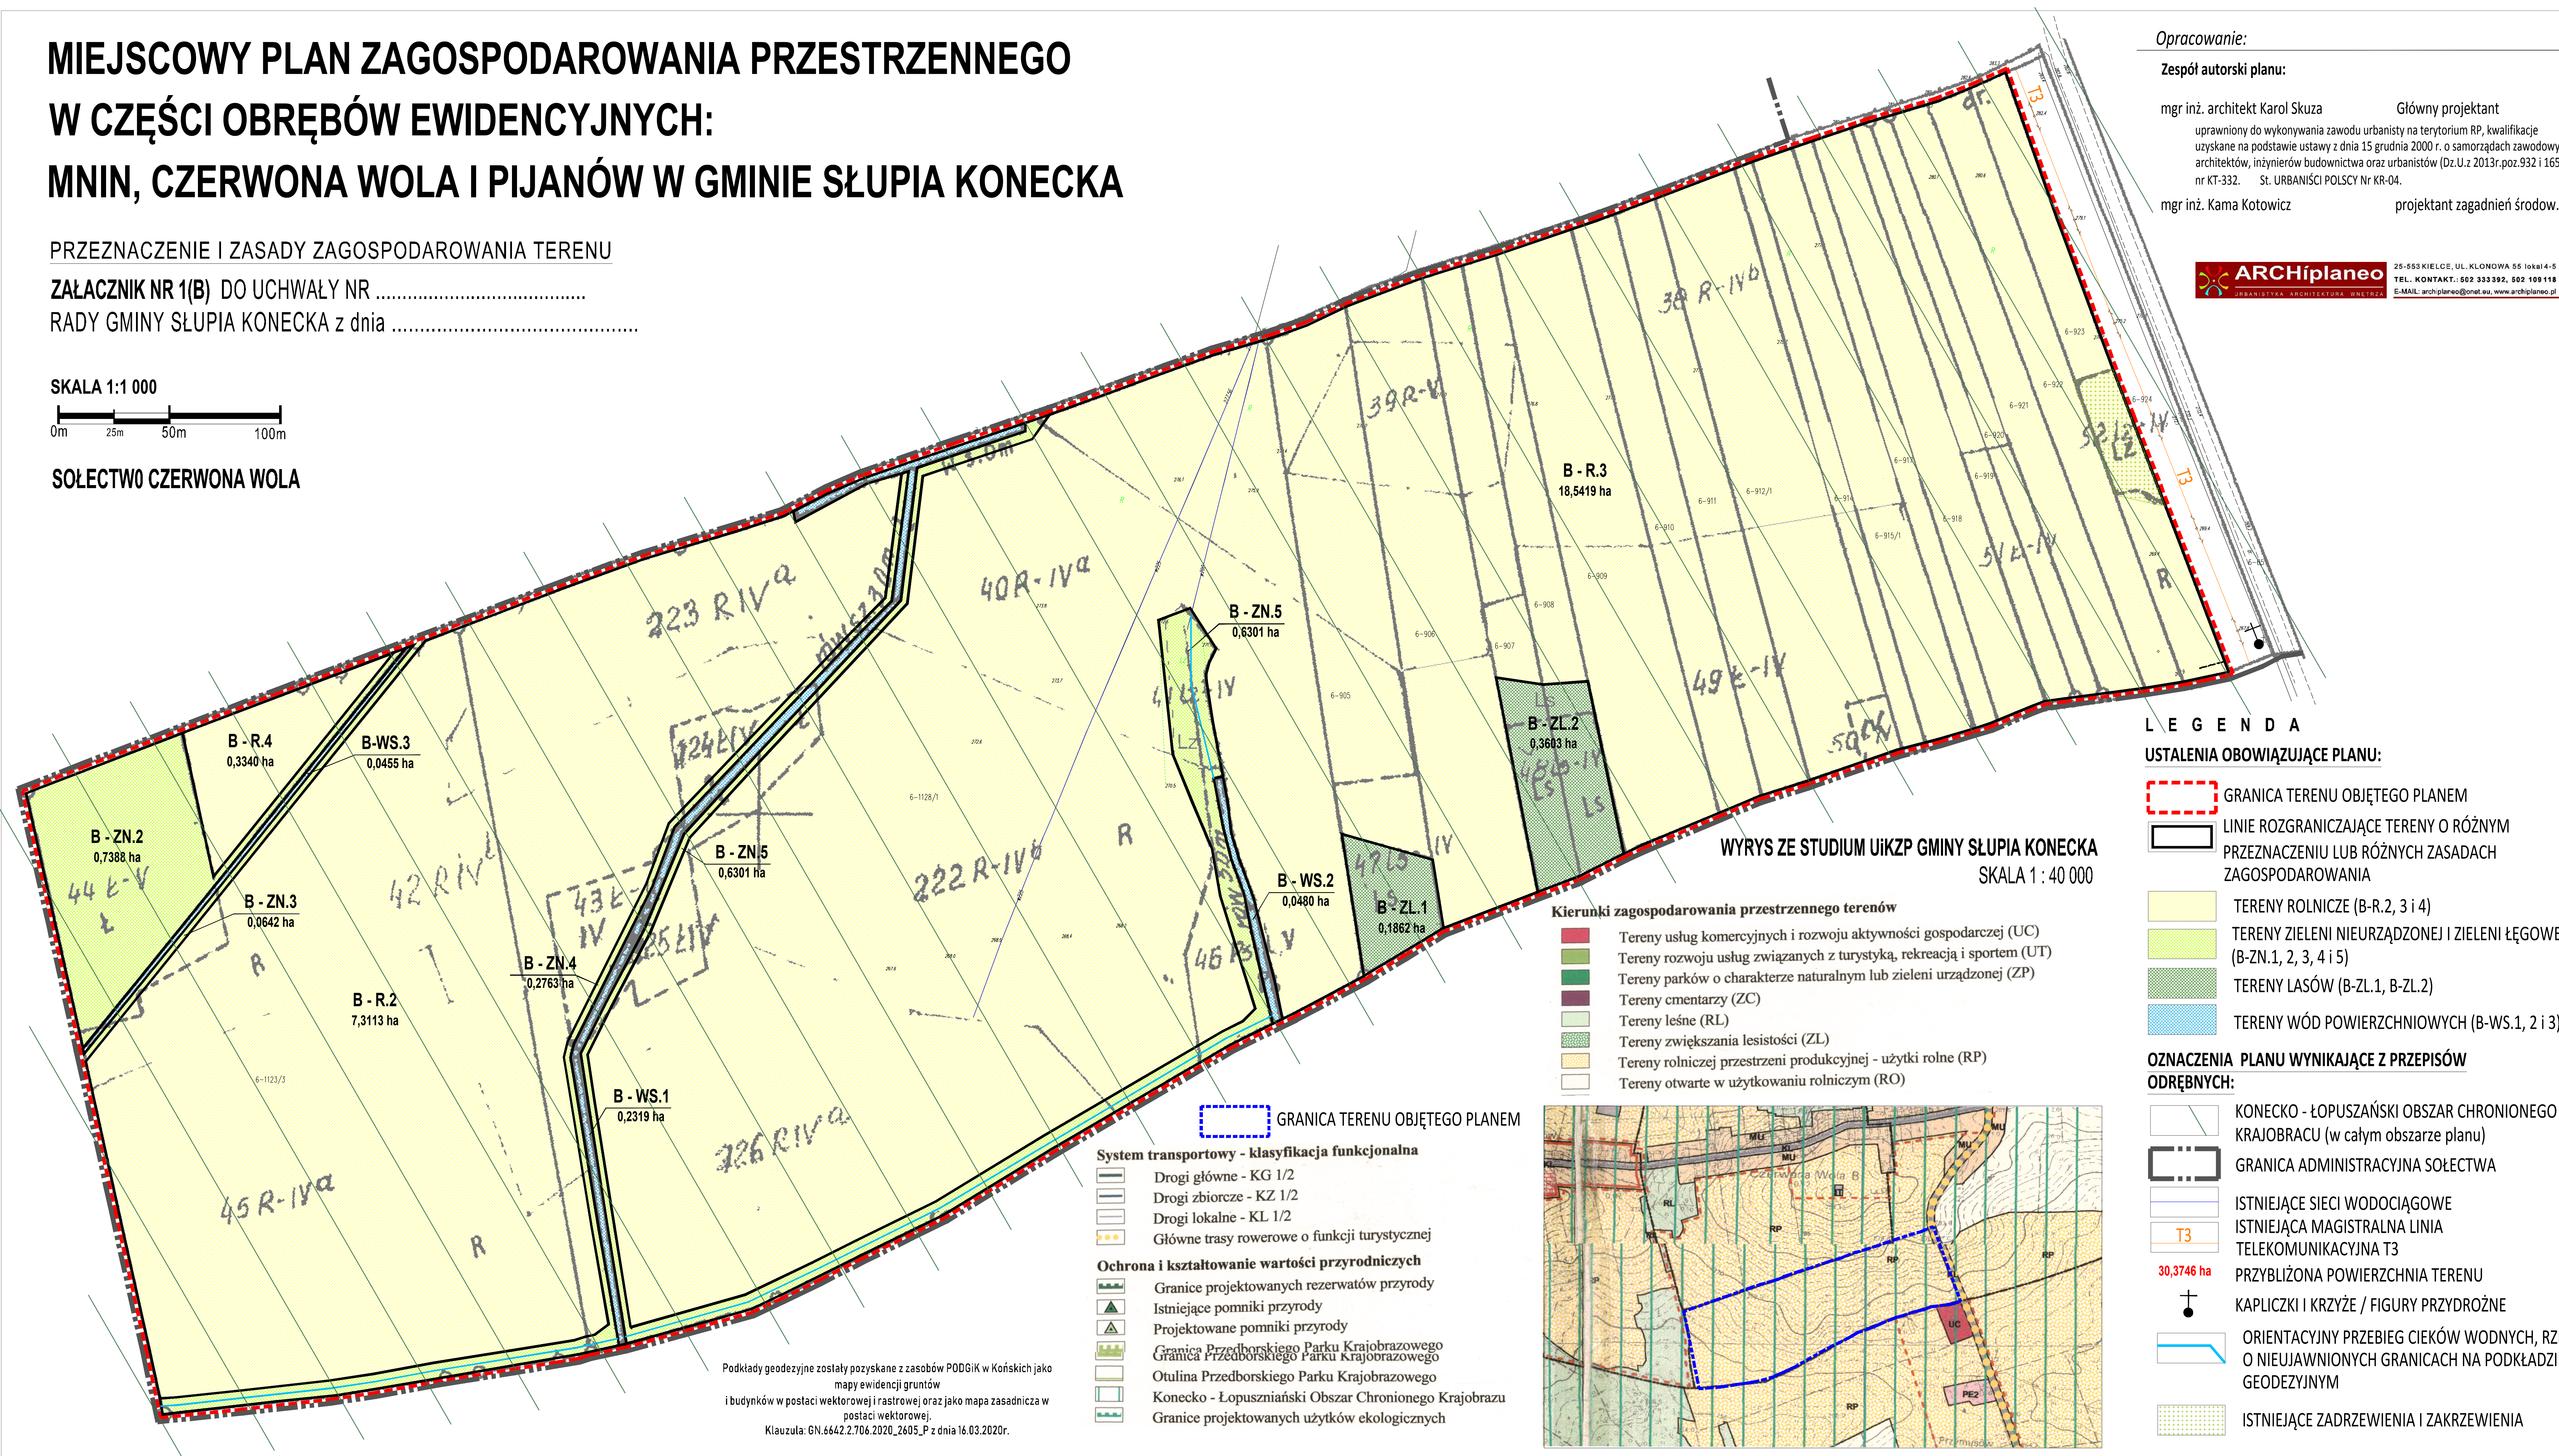

Opracowanie:
Zespół autorski planu:
mgr inż. architekt Karol Skuza Główny projektant
uprawniony do wykonywania zawodu urbanisty na terytorium RP, kwalifikacje
uzyskane na podstawie ustawy z dnia 15 grudnia 2000 r. o samorządach zawodowych
architektów, inżynierów budownictwa oraz urbanistów (Dz.U.z 2013r.poz.932 i 1650)
nr KT-332. St. URBANISCI POLSCY Nr KR-04.
mgr inż. Kama Kotowicz projektant zagadnień środowiska.



- LEGENDA**
- USTALENIA OBOWIĄZUJĄCE PLANU:**
- GRANICA TERENU OBJĘTEGO PLANEM
 - LINIE ROZGRANICZAJĄCE TERENY O RÓŻNYM PRZEZNACZENIU LUB RÓŻNYCH ZASADACH ZAGOSPODAROWANIA
 - TERENY ROLNICZE (B-R.2, 3 i 4)
 - TERENY ZIELENI NIEURZĄDZONEJ I ZIELENI ŁĘGOWEJ (B-ZN.1, 2, 3, 4 i 5)
 - TERENY LASÓW (B-ZL.1, B-ZL.2)
 - TERENY WÓD POWIERZCHNIOWYCH (B-WS.1, 2 i 3)
- OZNACZENIA PLANU WYNIKAJĄCE Z PRZEPISÓW ODRĘBNYCH:**
- KONECKO - ŁOPUSZAŃSKI OBSZAR CHRONIONEGO KRAJOBRAZU (w całym obszarze planu)
 - GRANICA ADMINISTRACYJNA SOŁECTWA
 - ISTNIEJĄCE SIECI WODOCIĄGOWE
 - ISTNIEJĄCA MAGISTRALNA LINIA TELEKOMUNIKACYJNA T3
 - 30,3746 ha PRZYBLIŻONA POWIERZCHNIA TERENU
 - KAPLICZKI I KRZYŻE / FIGURY PRZYDROŻNE
 - ORIENTACYJNY PRZEBIEG CIEKÓW WODNYCH, RZEK O NIEUJAWNIANYCH GRANICACH NA PODKŁADZIE GEODEZYJNYM
 - ISTNIEJĄCE ZADRZEWIENIA I ZAKRZEWIENIA

WYRYS ZE STUDIUM UIKZP GMINY SŁUPIA KONECKA
SKALA 1 : 40 000

- Kierunki zagospodarowania przestrzennego terenów**
- Tereny usług komercyjnych i rozwoju aktywności gospodarczej (UC)
 - Tereny rozwoju usług związanych z turystyką, rekreacją i sportem (UT)
 - Tereny parków o charakterze naturalnym lub zieleni urządzonej (ZP)
 - Tereny cmentarzy (ZC)
 - Tereny leśne (RL)
 - Tereny zwiększania lesistości (ZL)
 - Tereny rolniczej przestrzeni produkcyjnej - użytki rolne (RP)
 - Tereny otwarte w użytkowaniu rolniczym (RO)

- GRANICA TERENU OBJĘTEGO PLANEM
- System transportowy - klasyfikacja funkcjonalna**
- Drogi główne - KG 1/2
 - Drogi zbiorcze - KZ 1/2
 - Drogi lokalne - KL 1/2
 - Główne trasy rowerowe o funkcji turystycznej
- Ochrona i kształtowanie wartości przyrodniczych**
- Granice projektowanych rezerwatów przyrody
 - Istniejące pomniki przyrody
 - Projektowane pomniki przyrody
 - Granica Przedborskiego Parku Krajobrazowego
 - Granica Przedborskiego Parku Krajobrazowego
 - Otulina Przedborskiego Parku Krajobrazowego
 - Konecko - Łopuszański Obszar Chronionego Krajobrazu
 - Granice projektowanych użytków ekologicznych

Podkłady geodezyjne zostały pozyskane z zasobów PODGiK w Końskich jako mapy ewidencji gruntów i budynków w postaci wektorowej i rastrowej oraz jako mapa zasadnicza w postaci wektorowej.
Klauzula: GN.6642.2.706.2020_2605_P z dnia 16.03.2020r.

