

# ZAŁĄCZNIK GRAFICZNY NR 1B


do Uchwały Nr ..... Rady Gminy Słupia Konecka  
z dnia .....

skala 1:5000

oznaczenia:



GRANICE OPRACOWANIA MPZP

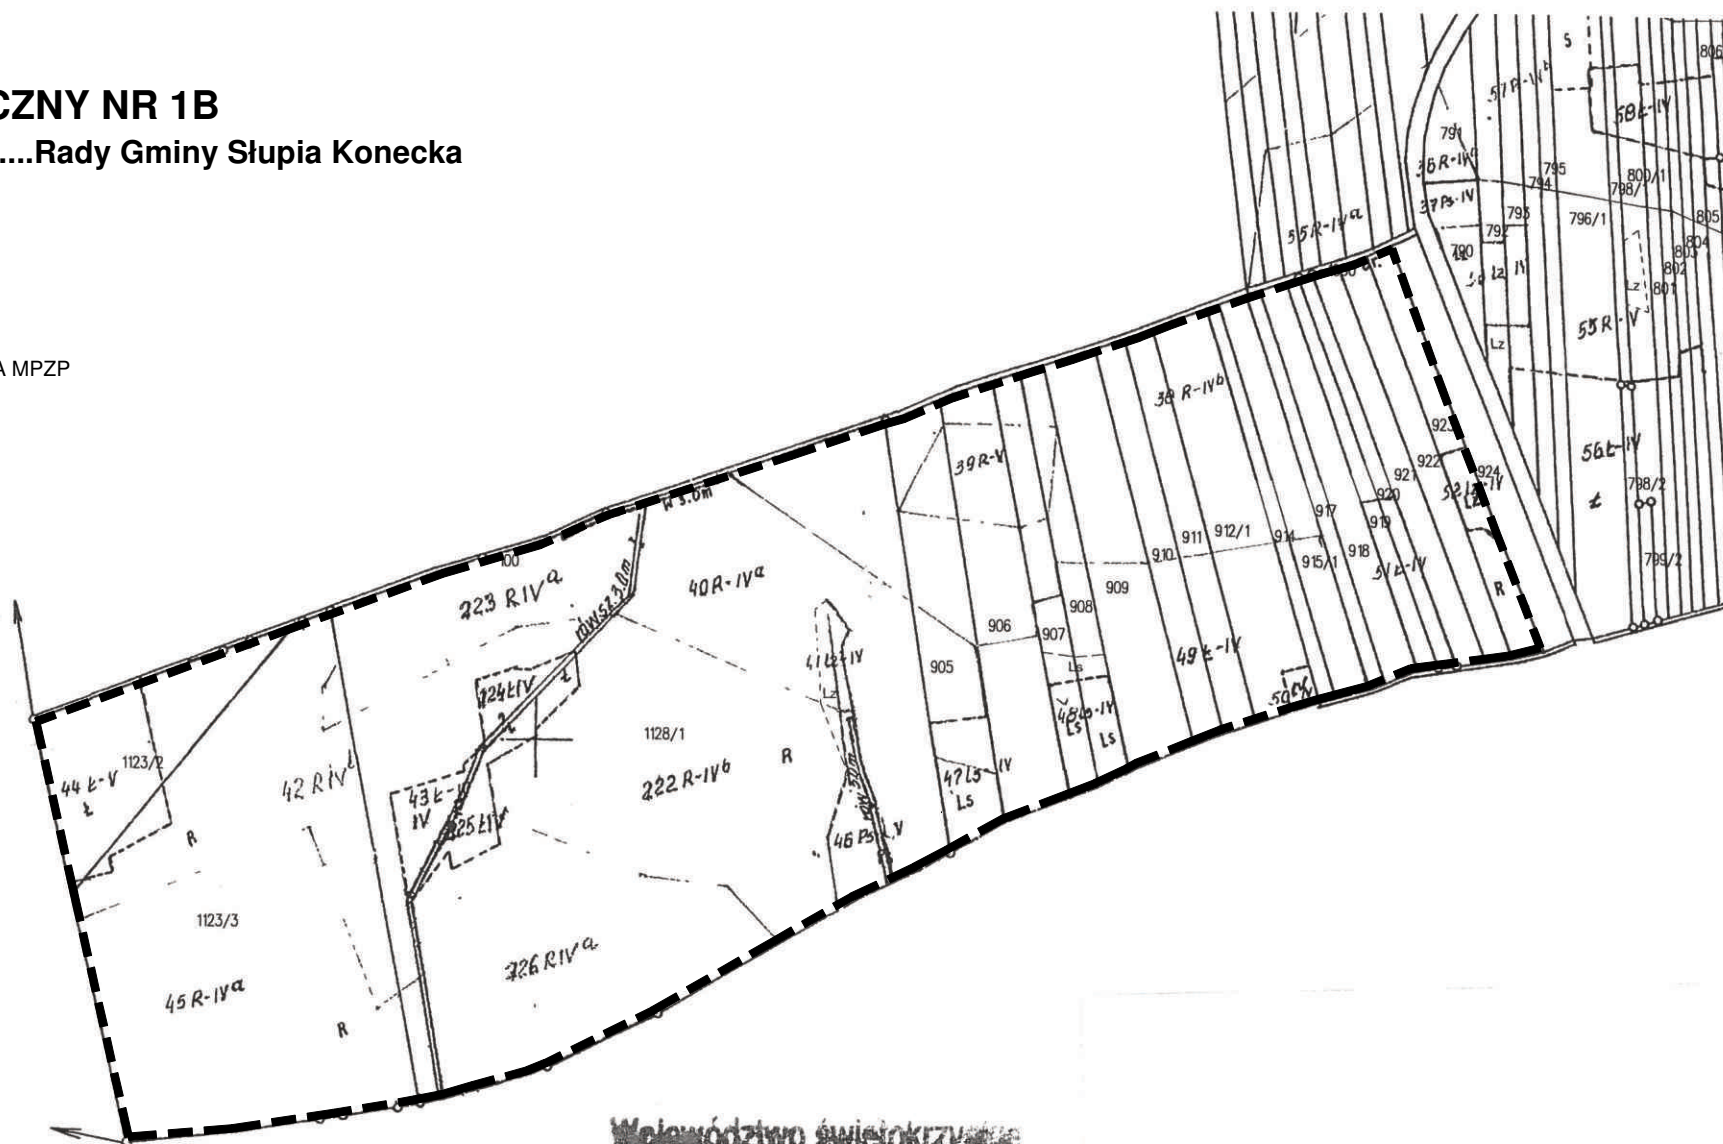

Województwo świętokrzyskie

Powiat konecki

Gmina: Słupia Konecka

Miejscowość: Czerwona Wola

Mapa Nr ARK 1

Skala: 1: 5000